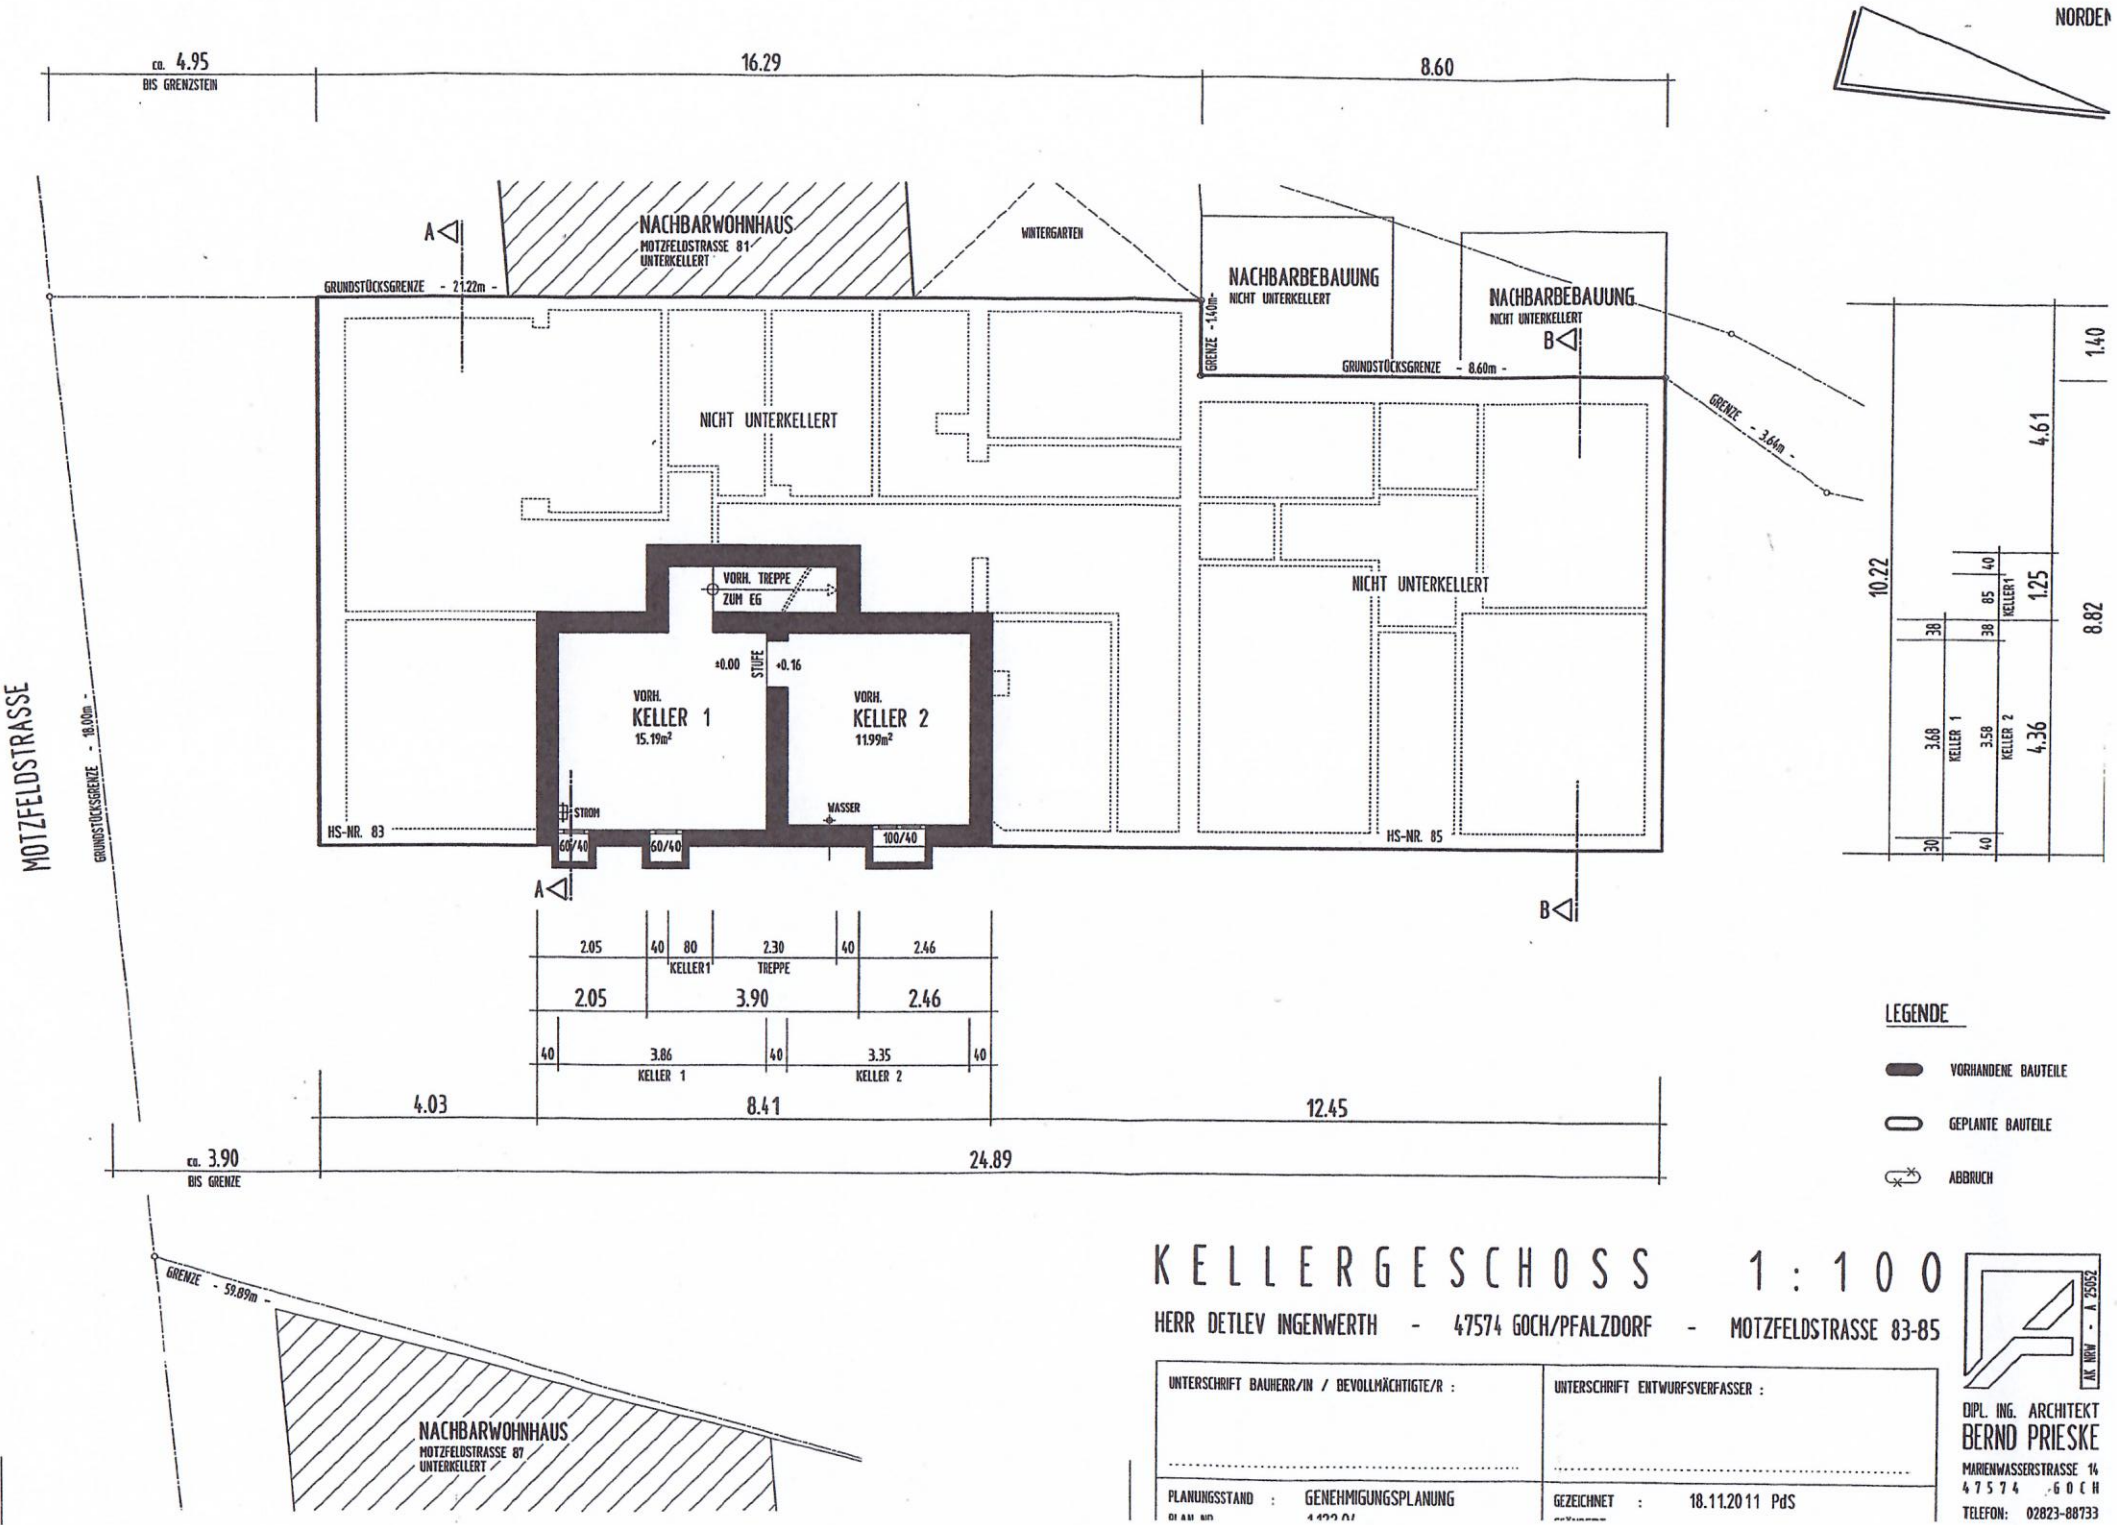


KELLERGESCHOSS 1:100

HERR DETLEV INGENWERTH - 47574 GOCH/PFALZDORF - MOTZFELDSTRASSE 83-85

UNTERSCHRIFT BAUHERR/IN / BEVOLLMÄCHTIGTE/R :	UNTERSCHRIFT ENTWURFSVERFASSER :
PLANUNGSSTAND : GENEHMIGUNGSPLANUNG	GEZEICHNET : 18.11.2011 PdS

AK NRW - A 25052
DIPL. ING. ARCHITEKT
BERND PRIESKE
MARIENWASSERSTRASSE 14
47574 GOCH
TELEFON: 02823-88733